
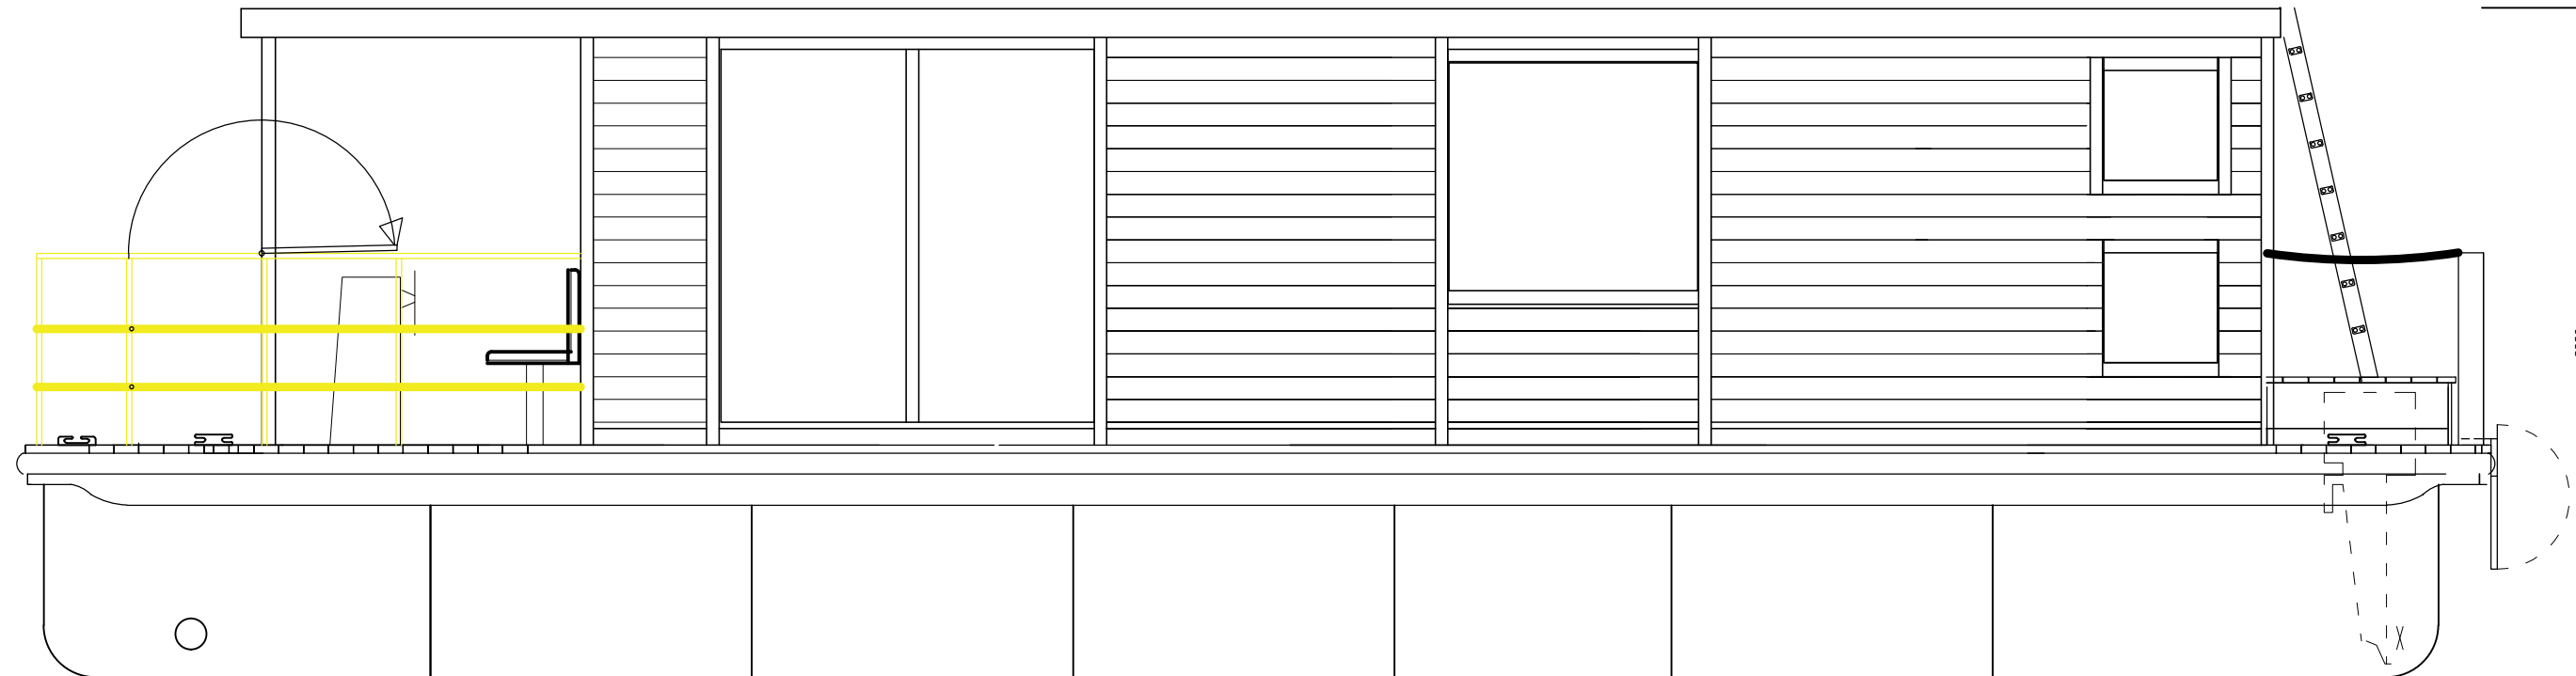


11950

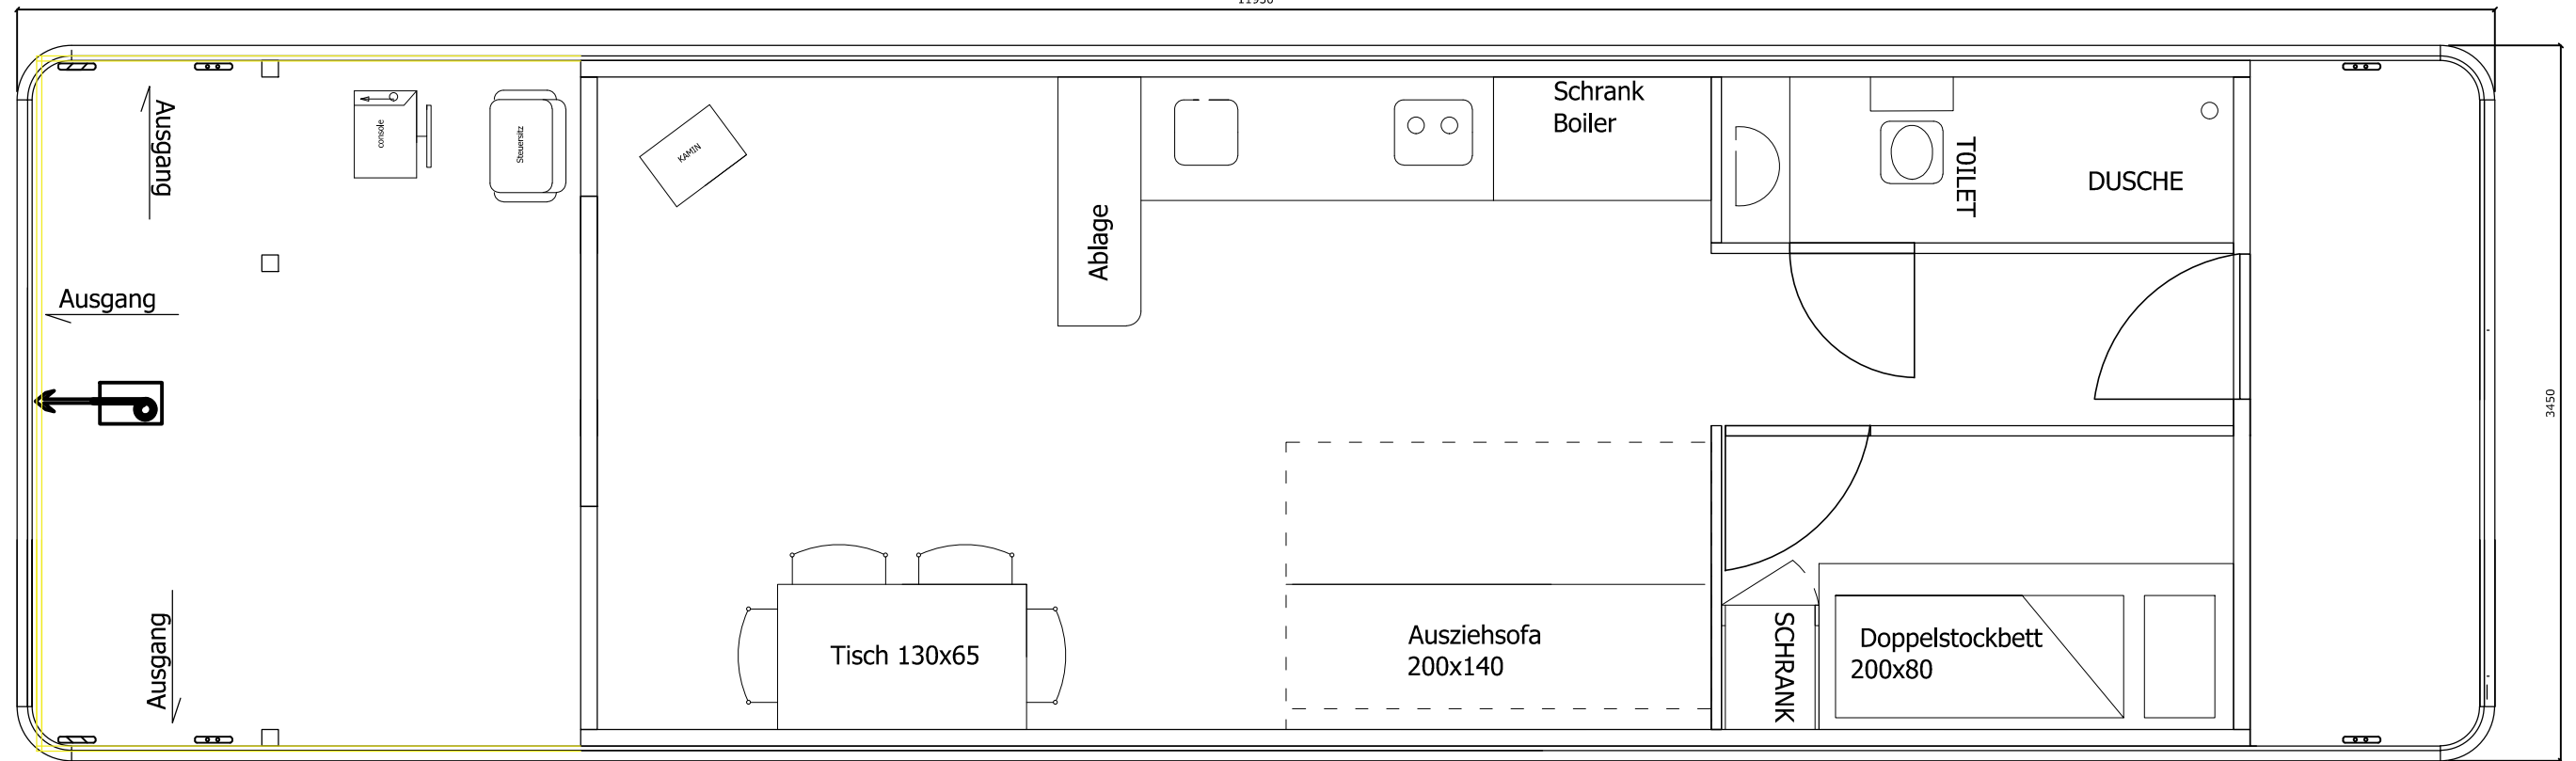

|  |           |         |
|--|-----------|---------|
| NAZWA : houseboat "FLOSSERD9-Rustical" [wym 12x3,5m]                                       |           |         |
| ADRES :77-317 WIERZCHOWO ul. Dworcowa 25<br>tel.59 833 77 97, e-mail:woma@graf-soft.com.pl |           | SKALA   |
| proj. ing. M.Knajdek   | 6.04.2017 | Z. NR 1 |